


TERASSI

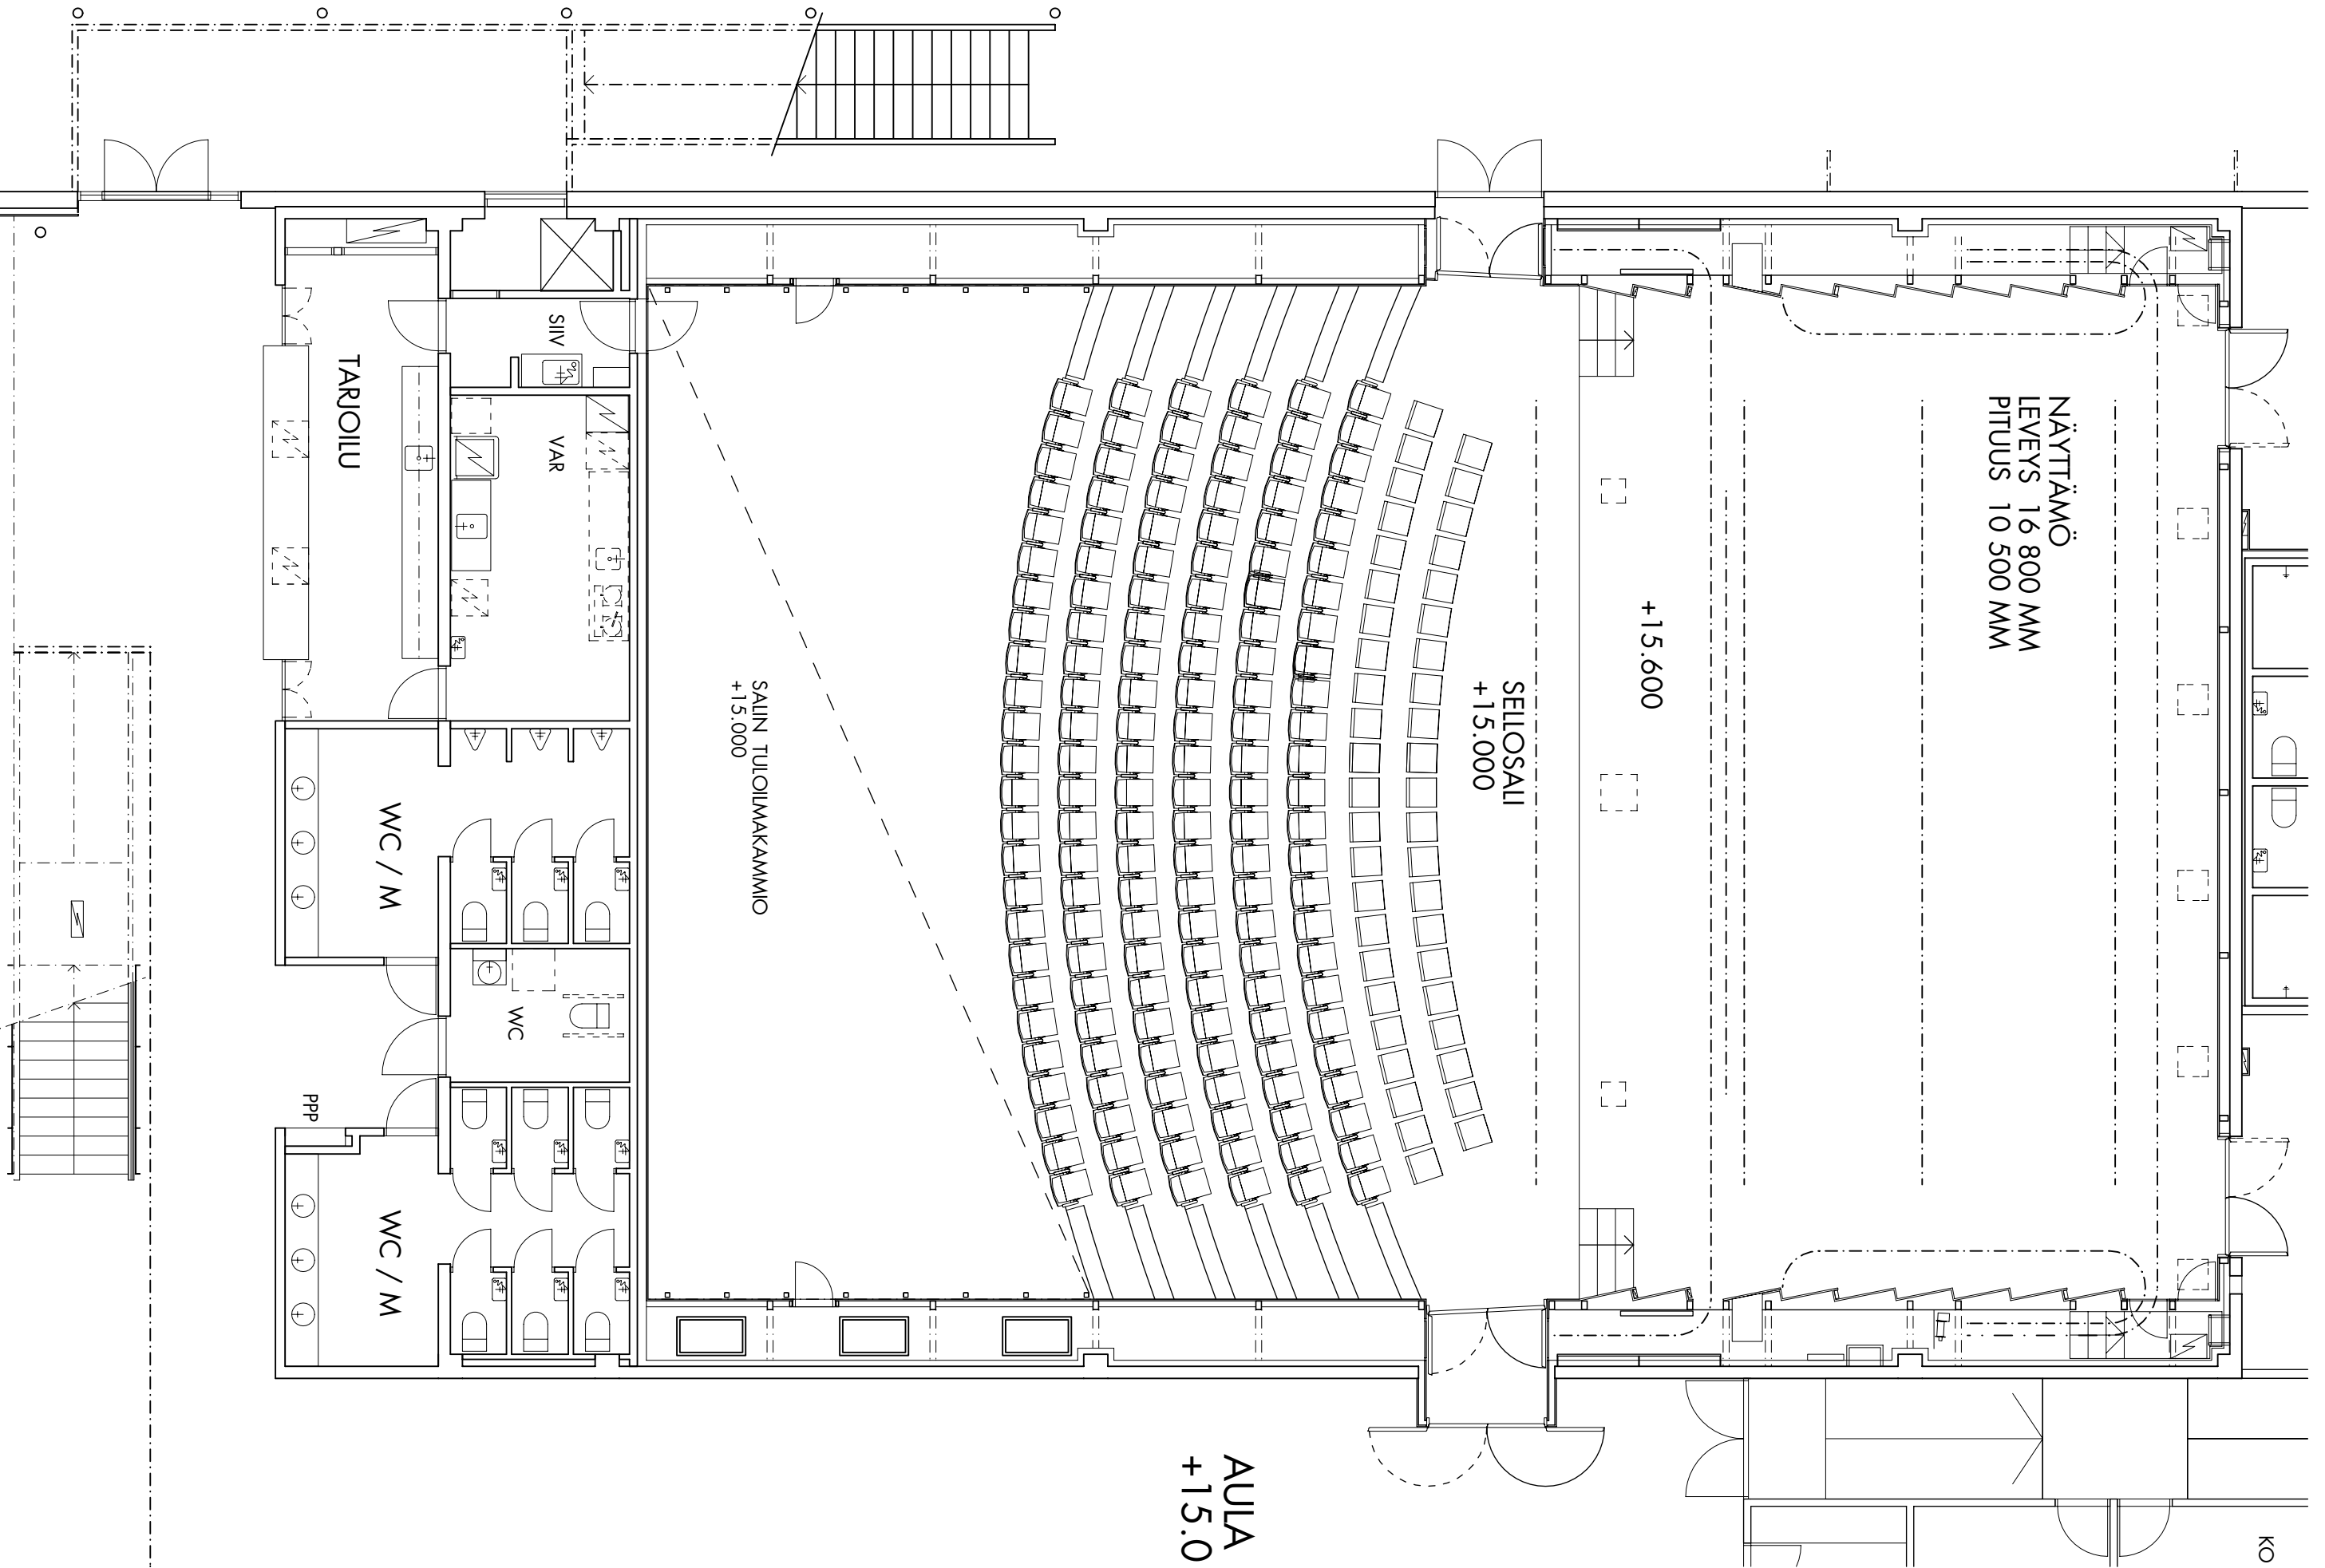

AULA
+15.0

SELLOSALI
+15.000

+15.600

NÄYTTÄMÖ
LEVEYS 16 800 MM
PITUUS 10 500 MM

SAIIN TULOILMAKAMMIO
+15.000

TARJOILU

SIV

VAR

WC / M

WC

WC / M

PPP

