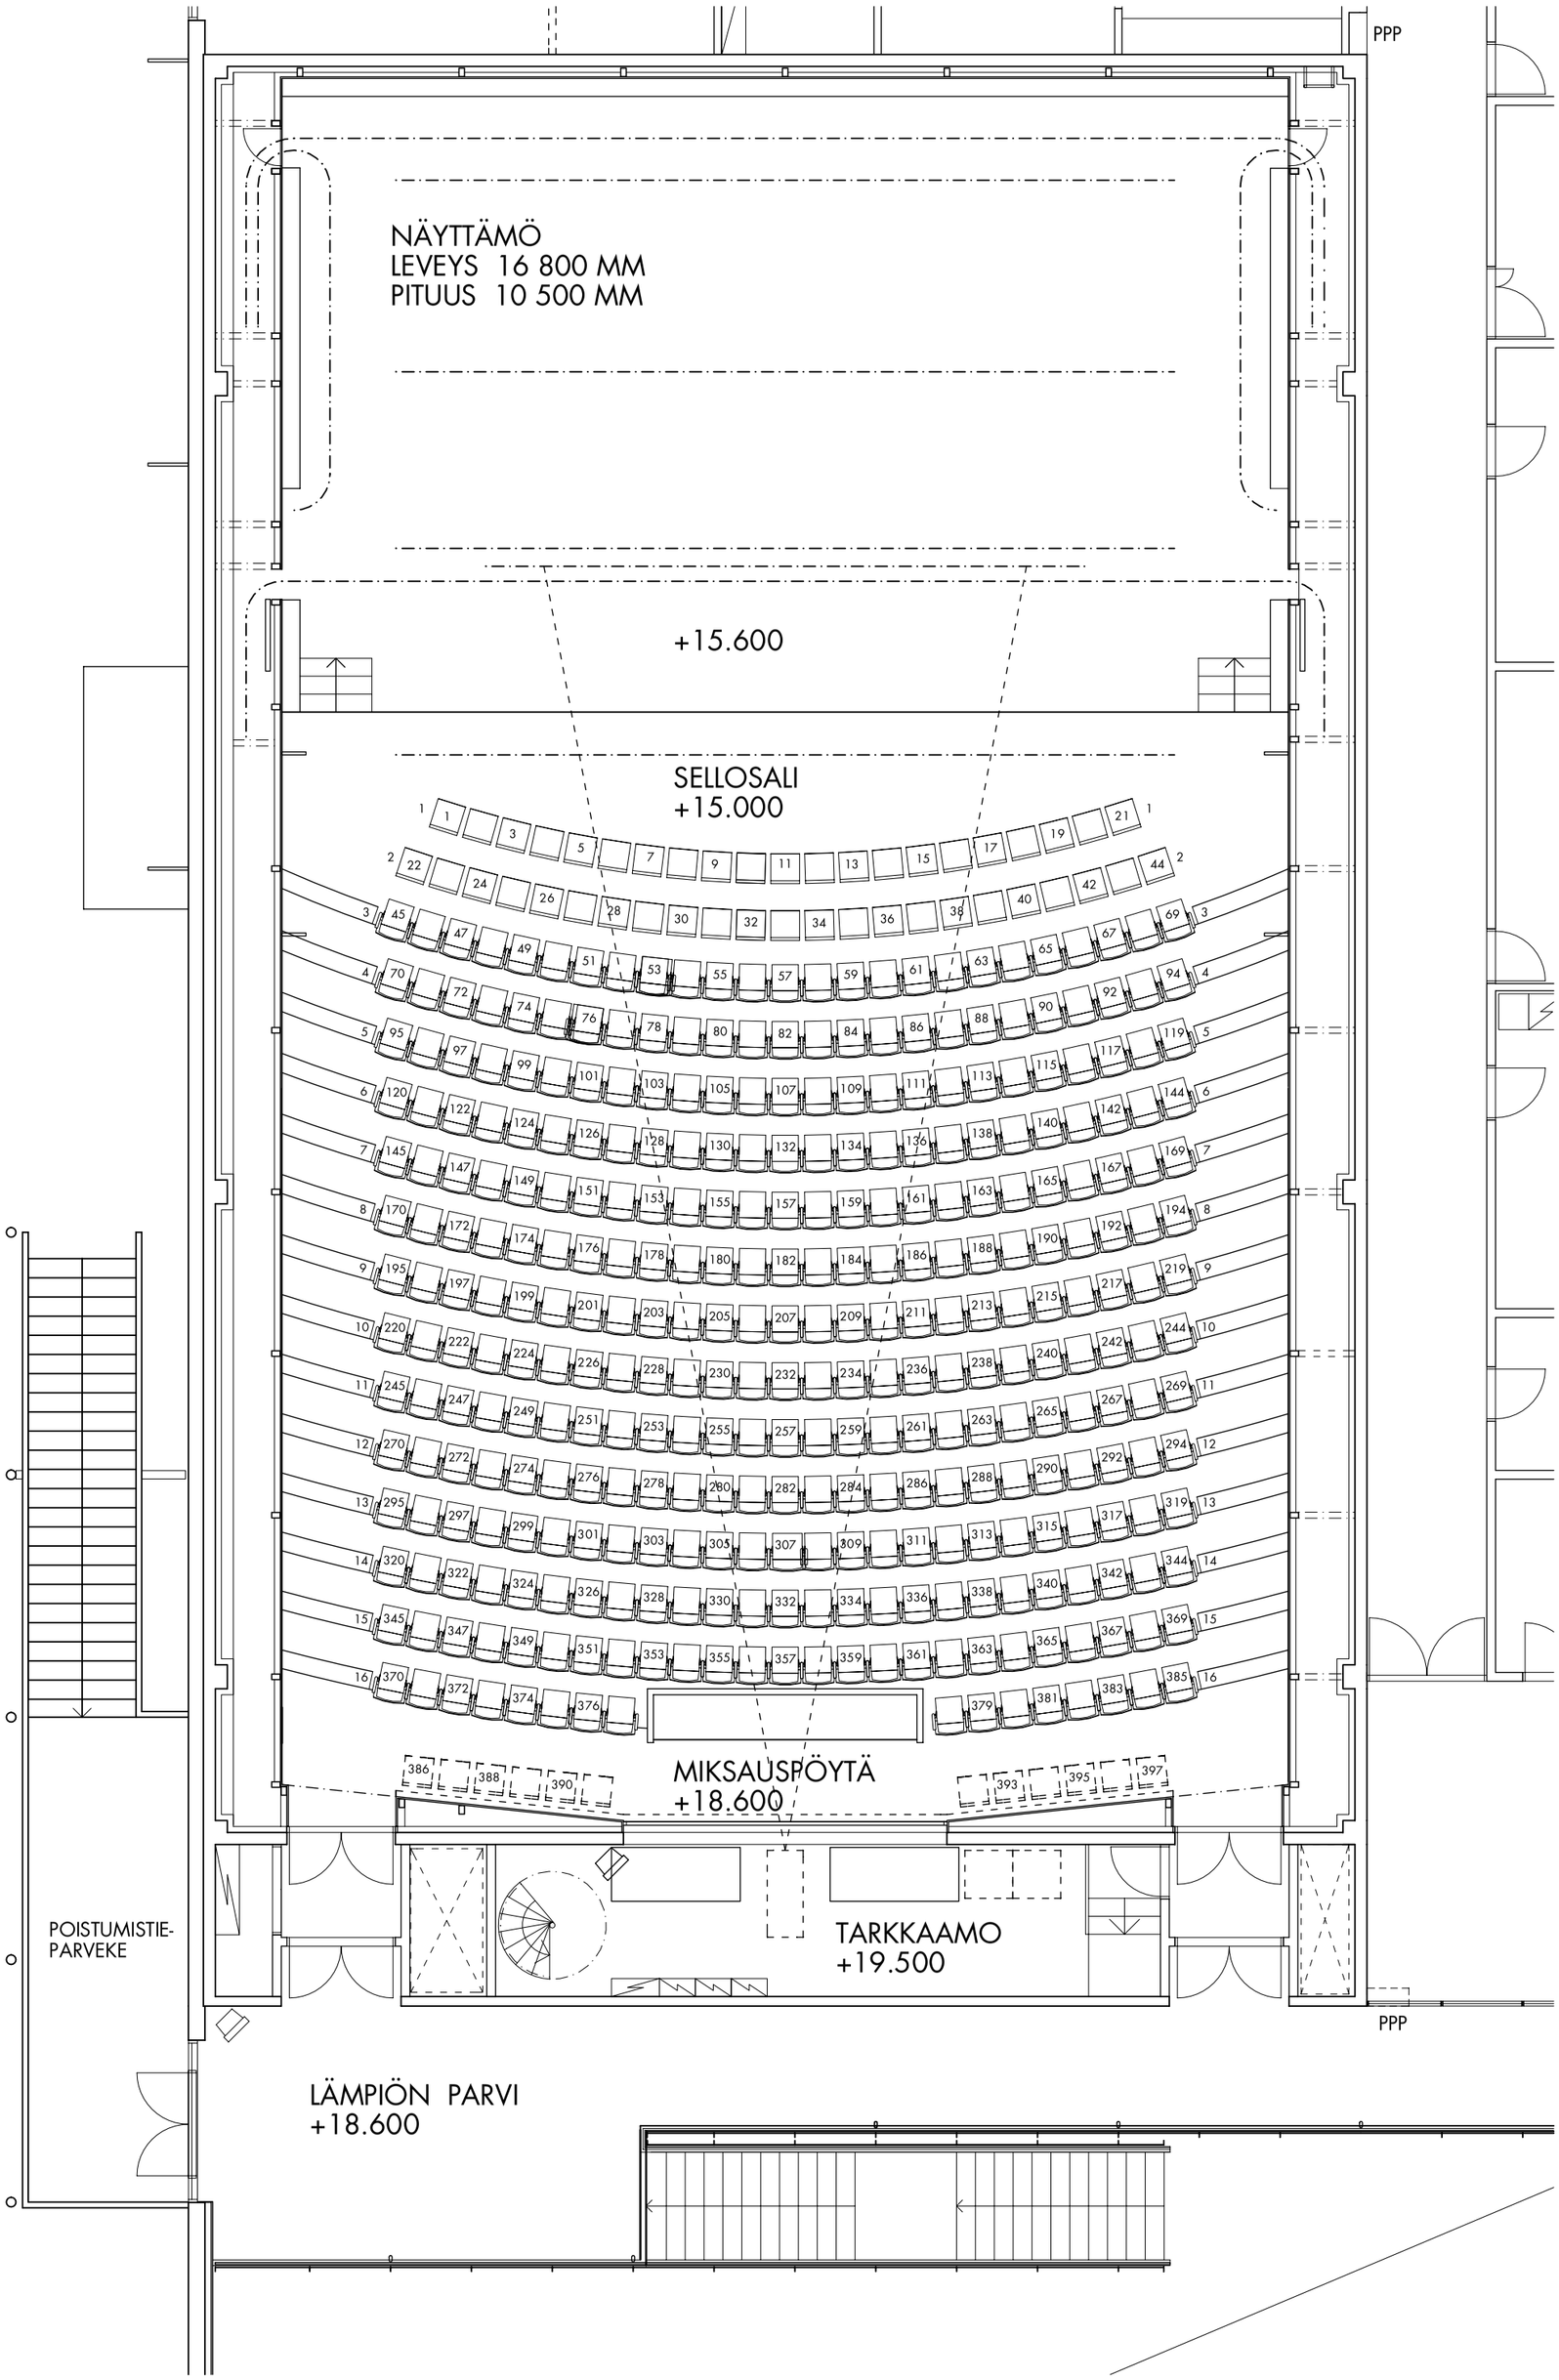

1:100 01.05.2003

SELLOSALI POHJA 3. KERROS

LEPPÄVAARAN LIIKEKESKUS MUSIIKKITALO

HELIN & CO ARKKITEHDIT PL 1333 00101 HELSINKI MANNERHEIMINAUKIO 1B PUHELIN 09 25 333 877 FAX 09 25 333 801
E-MAIL timopatomo@helinco.fi INTERNET www.helinco.fi